


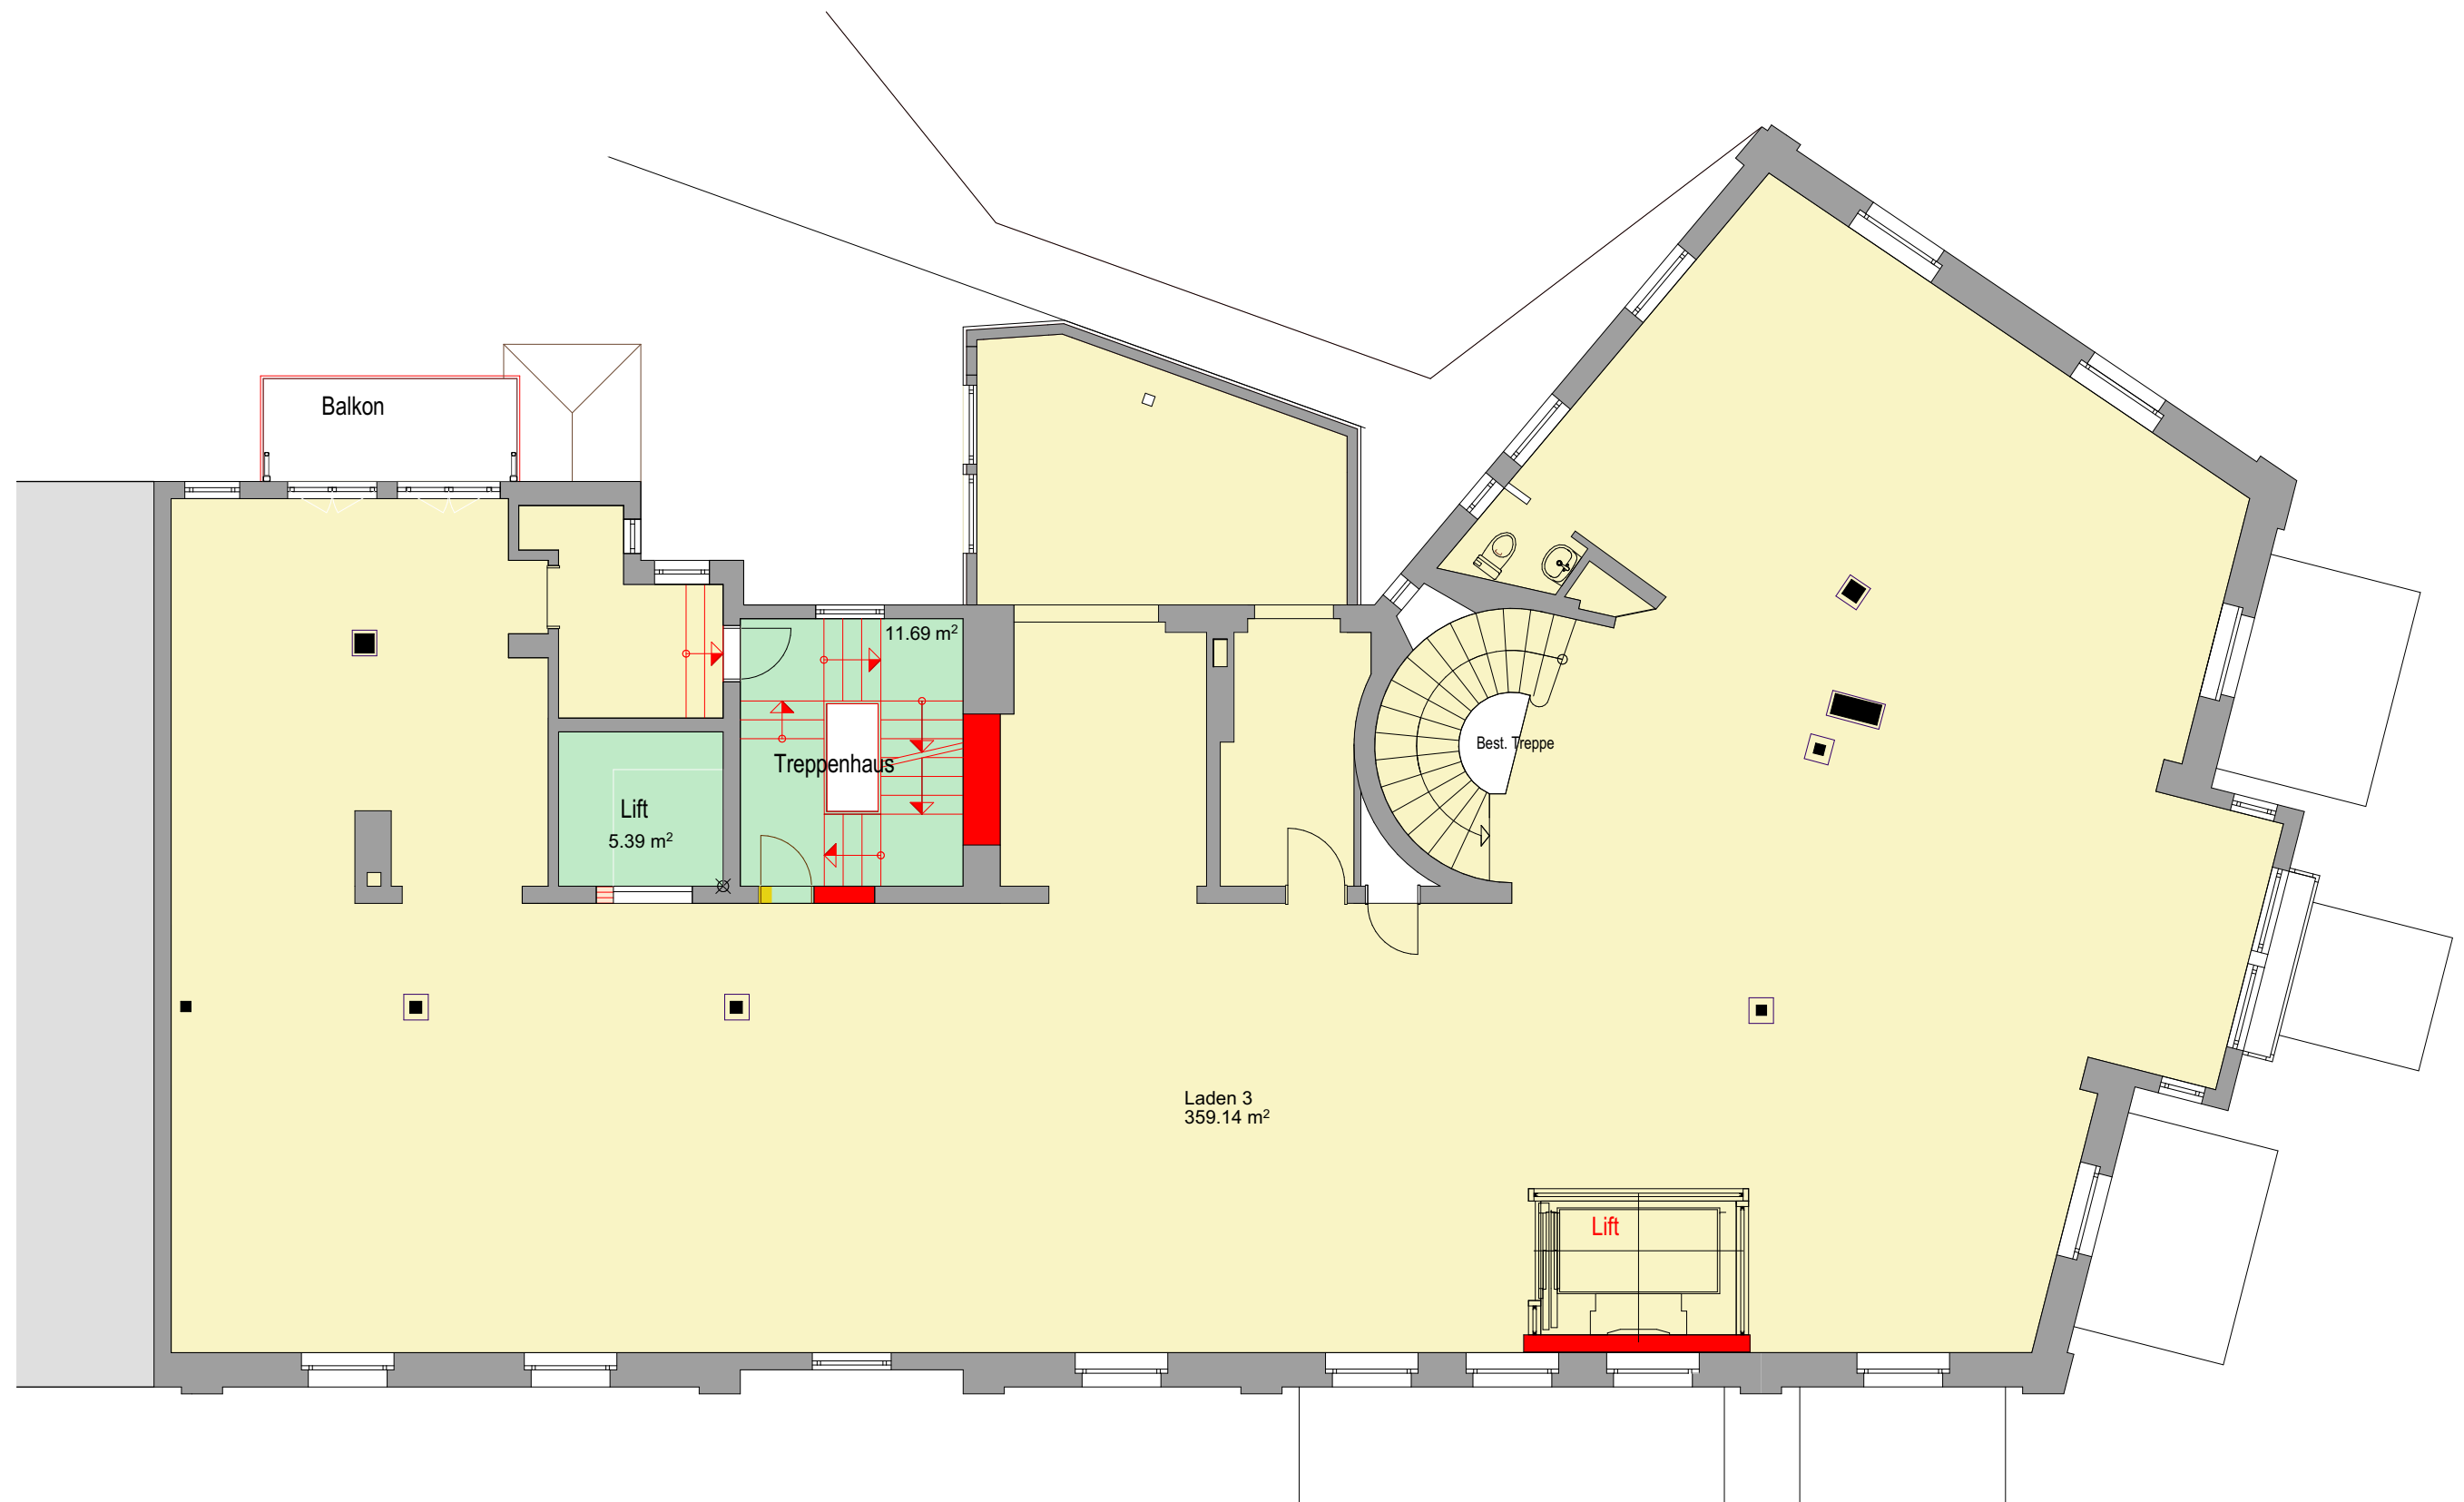

Totale Mietfläche:

= 359.14 m²

Erschliessungsfläche 17.08 m²

1. Obergeschoss Spitalgasse 25, 4900 Langenthal Mst. 1:100 Beispiel Einteilung 1